


# Карта функциональных зон Кулотинского городского поселения

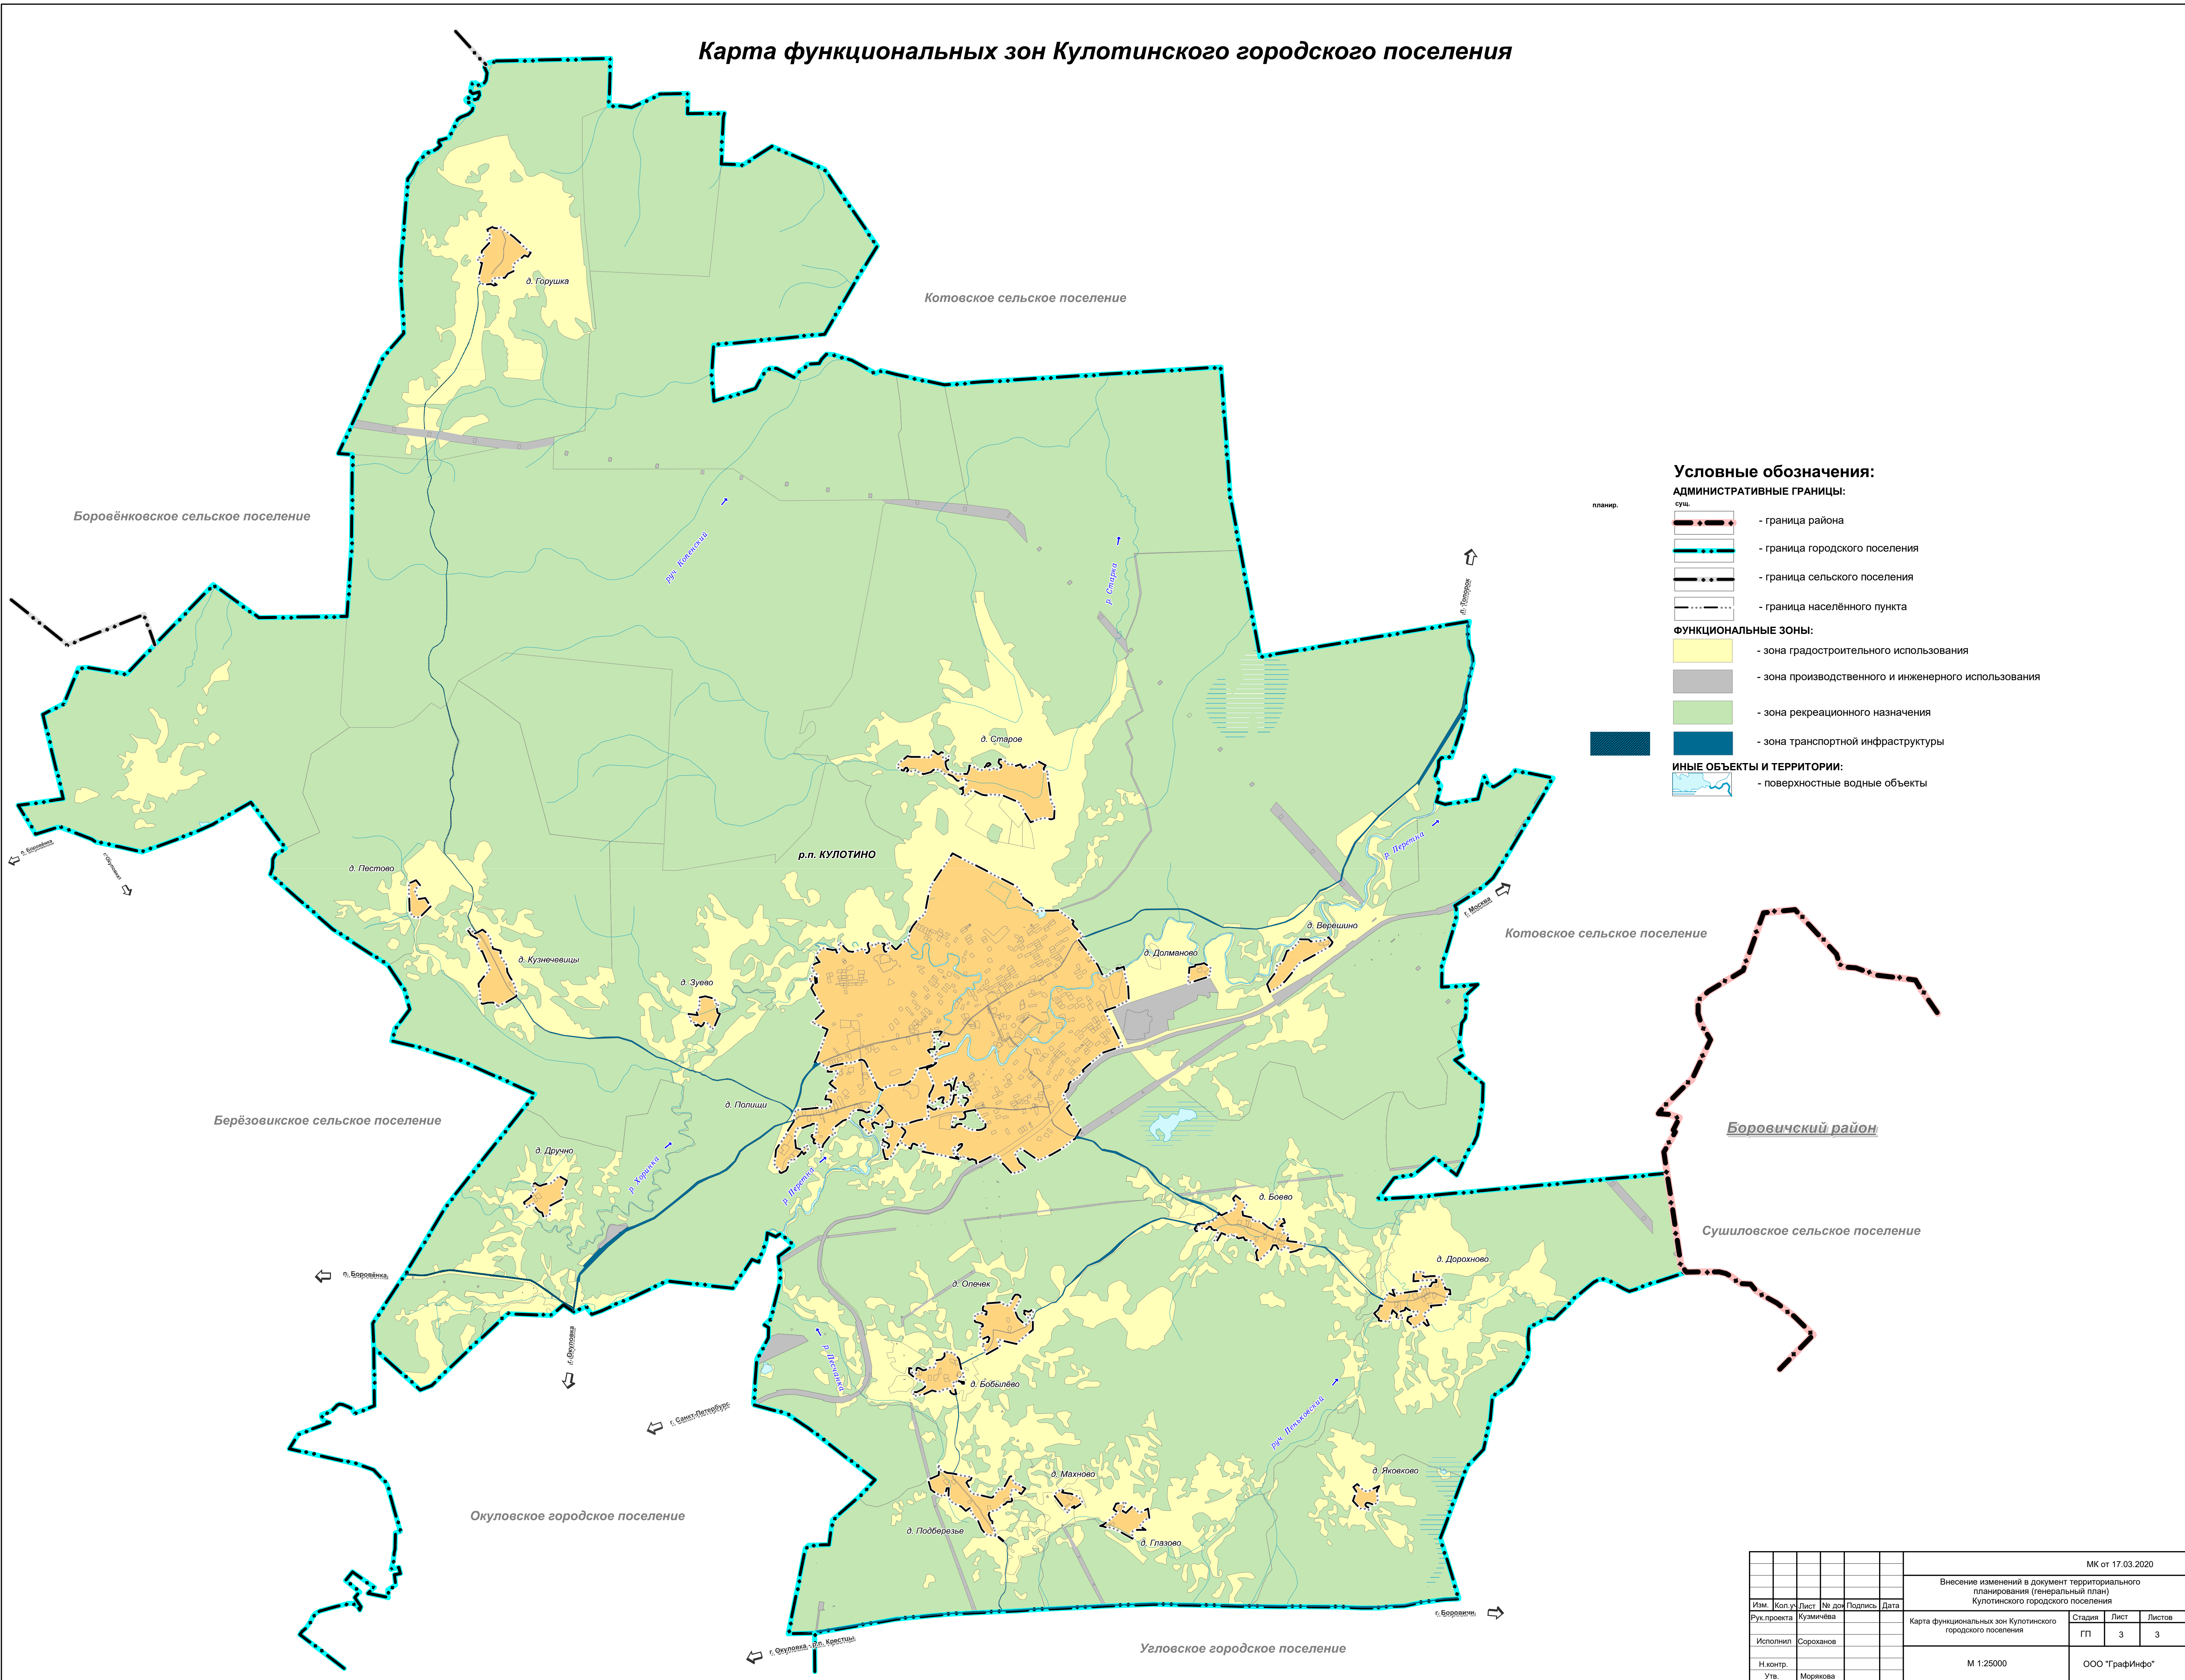

- Условные обозначения:**
- АДМИНИСТРАТИВНЫЕ ГРАНИЦЫ:**
- планир. - граница района
  - суш. - граница городского поселения
  - граница сельского поселения
  - граница населённого пункта
- ФУНКЦИОНАЛЬНЫЕ ЗОНЫ:**
- зона градостроительного использования
  - зона производственного и инженерного использования
  - зона рекреационного назначения
  - зона транспортной инфраструктуры
- ИНЫЕ ОБЪЕКТЫ И ТЕРРИТОРИИ:**
- поверхностные водные объекты

						МК от 17.03.2020			
						Внесение изменений в документ территориального планирования (генеральный план) Кулотинского городского поселения			
Им.	Кол.ч.	Лист	№ док.	Подпись	Дата	Карта функциональных зон Кулотинского городского поселения	Стадия	Лист	Листов
Рук.проекта	Кузмина					ГП	3	3	
Исполнил	Сороханов								
Н.контр.									
Утв.	Морязова					М 1:25000			ООО "ГраффИнфо"